
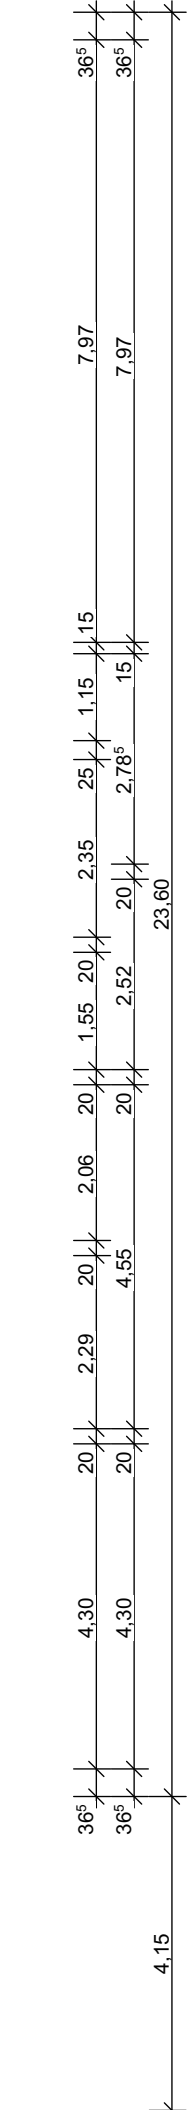
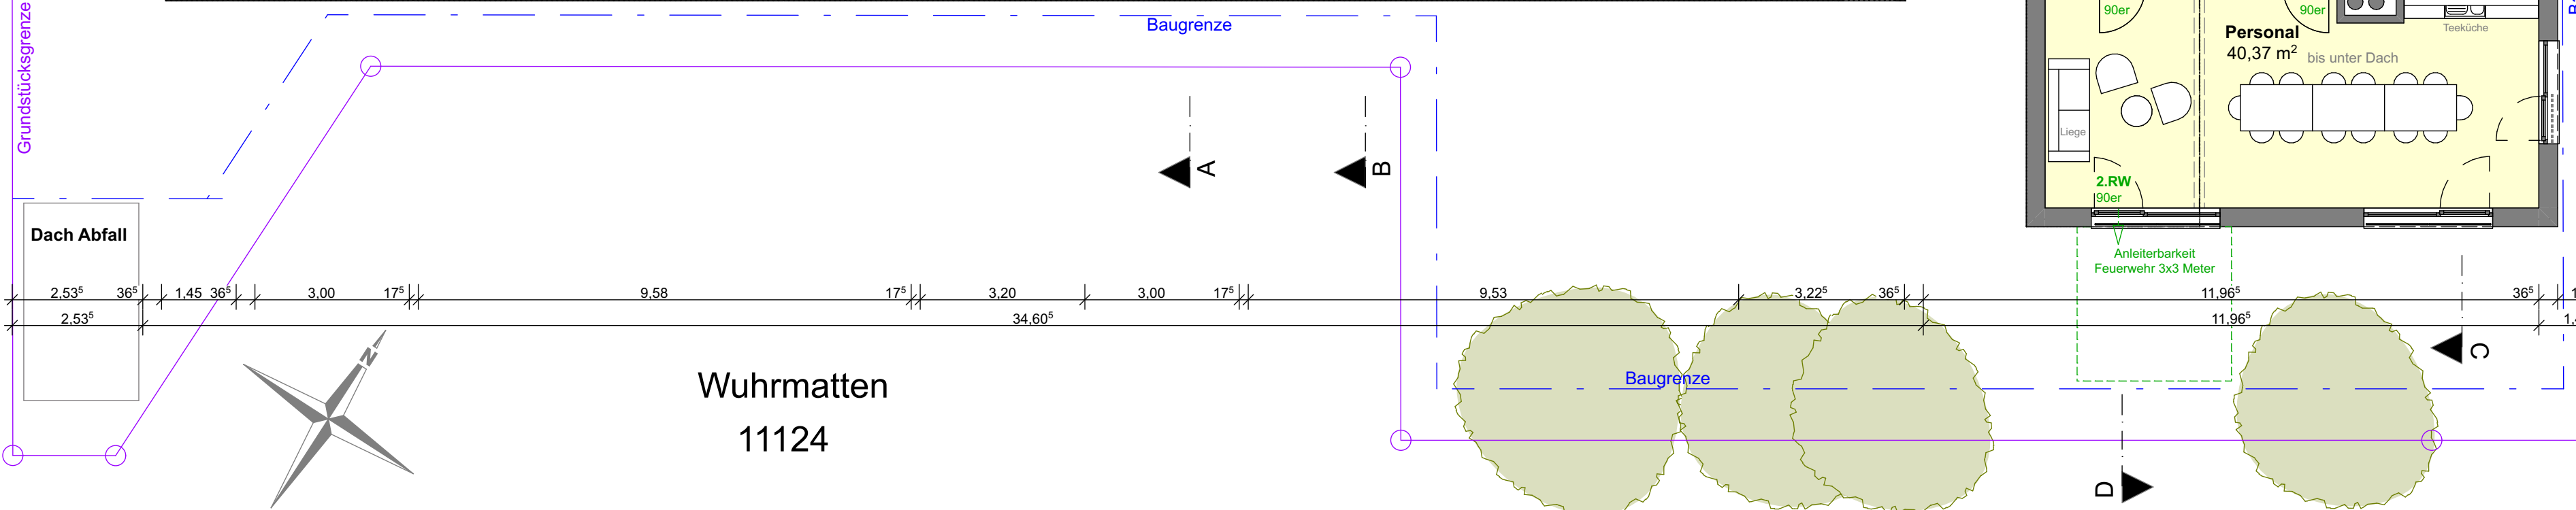
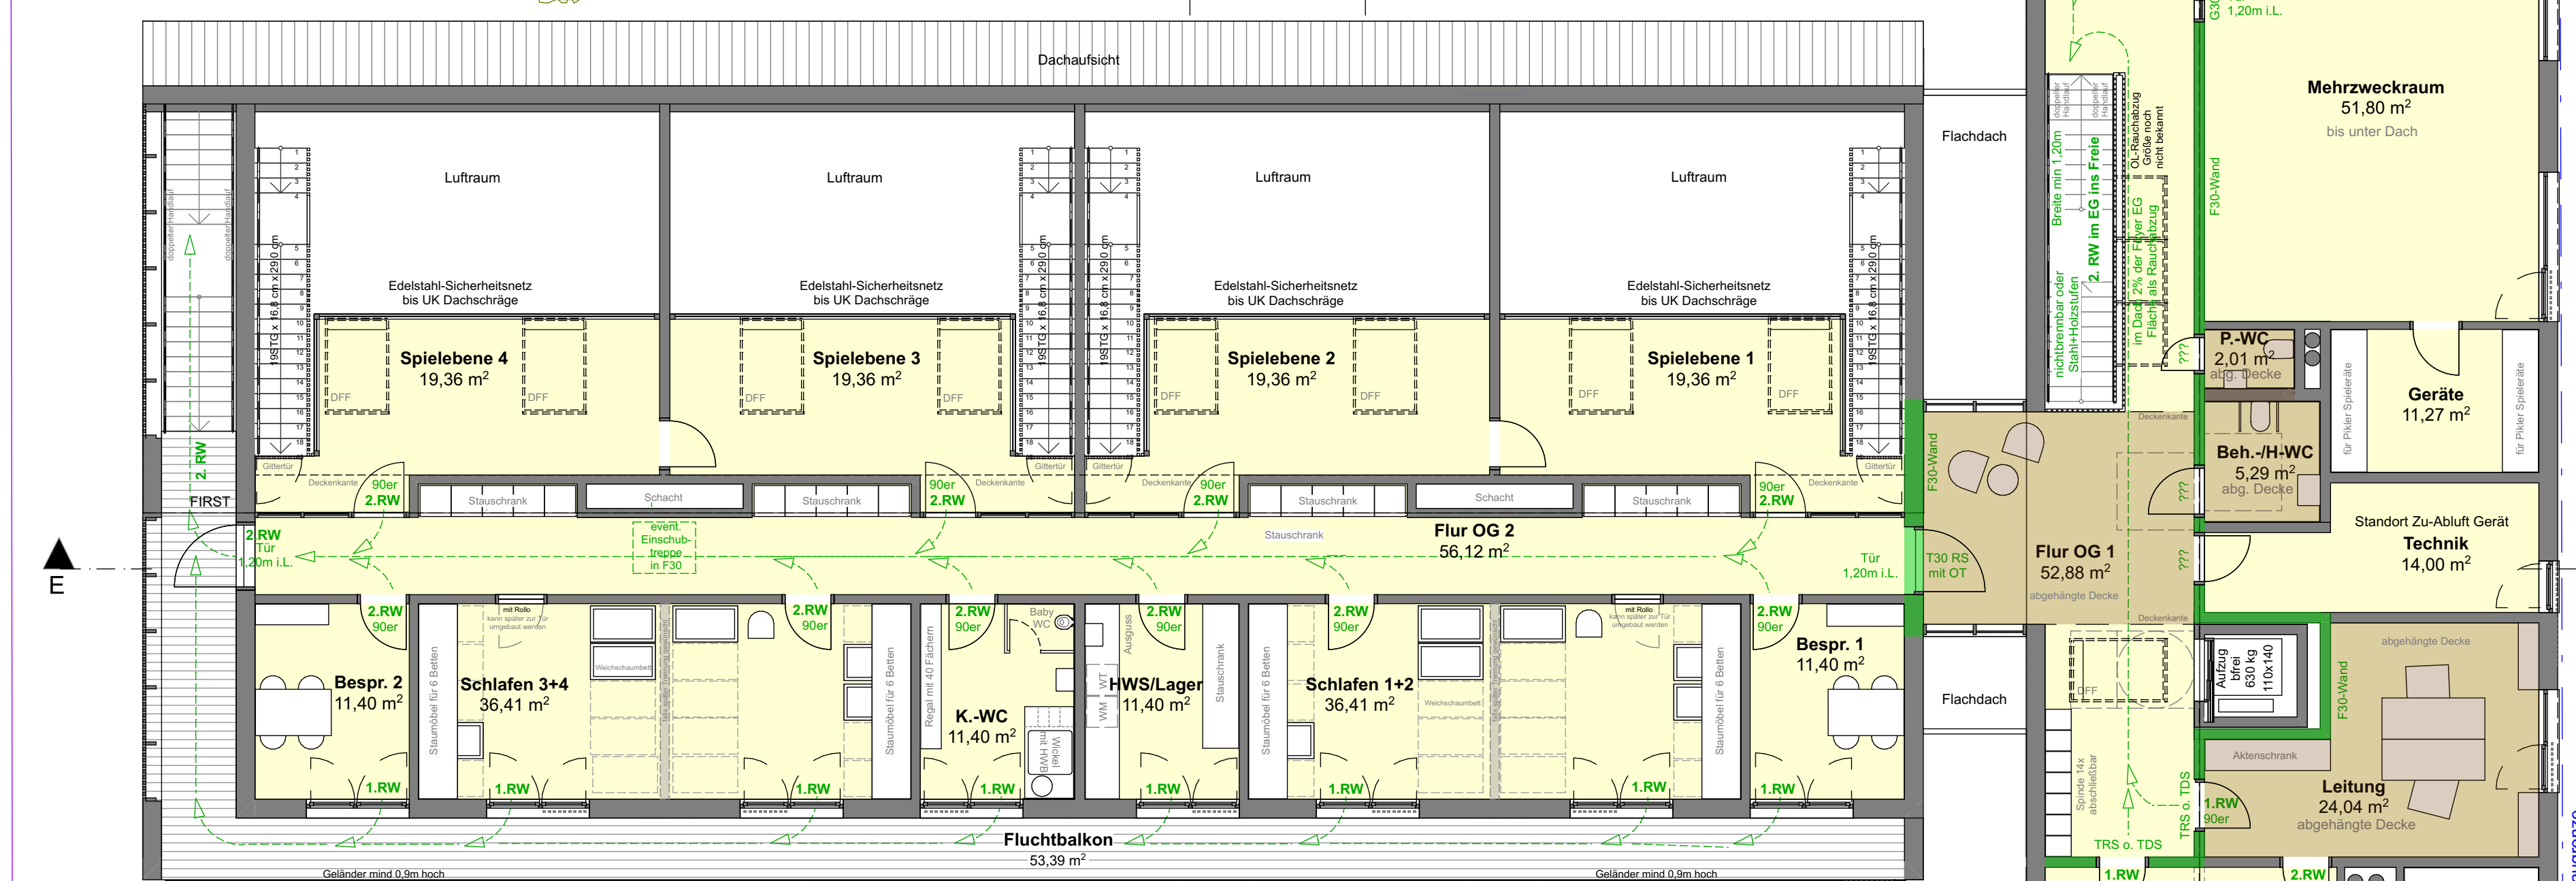


überprüfen wo Überdachung steht, dann könnte man es als Sonnenschutz übernehmen

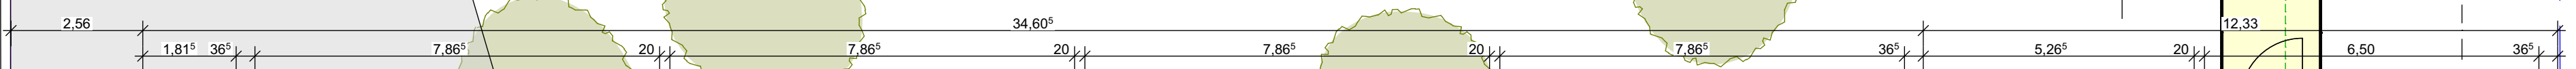

ENTWURF

Bauvorhaben:
Neubau einer Kinderkrippe mit vier Gruppen

Bauort:
Wuhrmatten ?
79353 Bahlingen

Flurst.Nr.: 11123
Gemark.: Bahlingen

Bauherr:
Gemeinde Bahlingen
Webergässle 2
79353 Bahlingen

GR KIGA OG

Maßstab 1:100

Bahlingen, den 19.10.2020
geändert:

**ARCHITEKTUR
WERKSTATT
HOLDERER**
DIPLOM. FREIE ARCHITECTEN
79353 BAHLINGEN
TEL. 07663/91121-0

Projekt-Plan Nr.
433 - VE4.7-